

Amt Darß/Fischland

Der Amtsvorsteher
für die Gemeinde Ostseebad Wustrow
Chausseestraße 68 a
18375 Born a. Darß



Amt Darß/Fischland • Chausseestraße 68 a • 18375 Born a. Darß

An die Eigentümer im Geltungsbereich des
Bebauungsplanes Nr. 22.3 „Osterfeld Nord“ der
Gemeinde Ostseebad Wustrow

Telefon: 038234 / 503 51
Telefax: 038234 / 503 9151
E-Mail: info@darss-fischland.de
Internet: www.darss-fischland.de

Aktenzeichen:
Sachbearbeiter(in) Marcus Foks
Born a. Darß, 02.07.2024

Vermessungsarbeiten für den Bebauungsplan Nr. 22.3 „Osterfeld Nord“ der Gemeinde Ostseebad Wustrow

Sehr geehrte Damen und Herren,

die Gemeinde Ostseebad Wustrow hat in ihrer Sitzung am 28.09.2023 beschlossen, den Bebauungsplan Nr. 22.3 „Osterfeld Nord“ aufzustellen. Die Bekanntmachung des Beschlusses erfolgte vom 9. Mai bis zum 24. Mai 2022 an den amtlichen Bekanntmachungstafeln der Gemeinde und ergänzend im Internet.

Mit der Planung strebt die Gemeinde eine bestandsorientierte Sicherung und Fortentwicklung des bebauten Bereiches an.

Zur Erstellung der Plangrundlage möchte ich Sie bitten, den Zutritt der Vermesser (Vermessungs- und Ingenieurbüro, Dipl.-Ing. (FH) Arne Biesterfeldt, Burgstraße 10a, 17438 Wolgast, 03836-2371 930) zu Ihrem Grundstück und die Vermessungsleistungen auf Ihrem Grundstück im Zeitraum vom **16.07.2024 bis 31.07.2024** zu ermöglichen. Für Ihre Unterstützung bedanke ich mich sehr herzlich.

Mit freundlichen Grüßen
im Auftrag

M. Foks

Marcus Foks
SB Bauamt

Bankverbindung:

Sparkasse Vorpommern
BLZ: 1505 0500 Konto: 535 000 189
IBAN: DE 75 1505 0500 0535 0001 89
BIC: NOLADE21GRW

Öffnungszeiten/Sprechzeiten

Montag, Dienstag, Donnerstag	09.00-12.00 Uhr
Dienstag	13.00-18.00 Uhr
Donnerstag	13.00-16.00 Uhr




Landkreis Vorpommern-Rügen
- Der Landrat -
Fachdienst Kataster und Vermessung

Auszug aus GeoPORT.VR

erstellt durch: Amt Darß/Fischland

Datum: 18.09.2023

© GeoBasis-DE/M-V VR

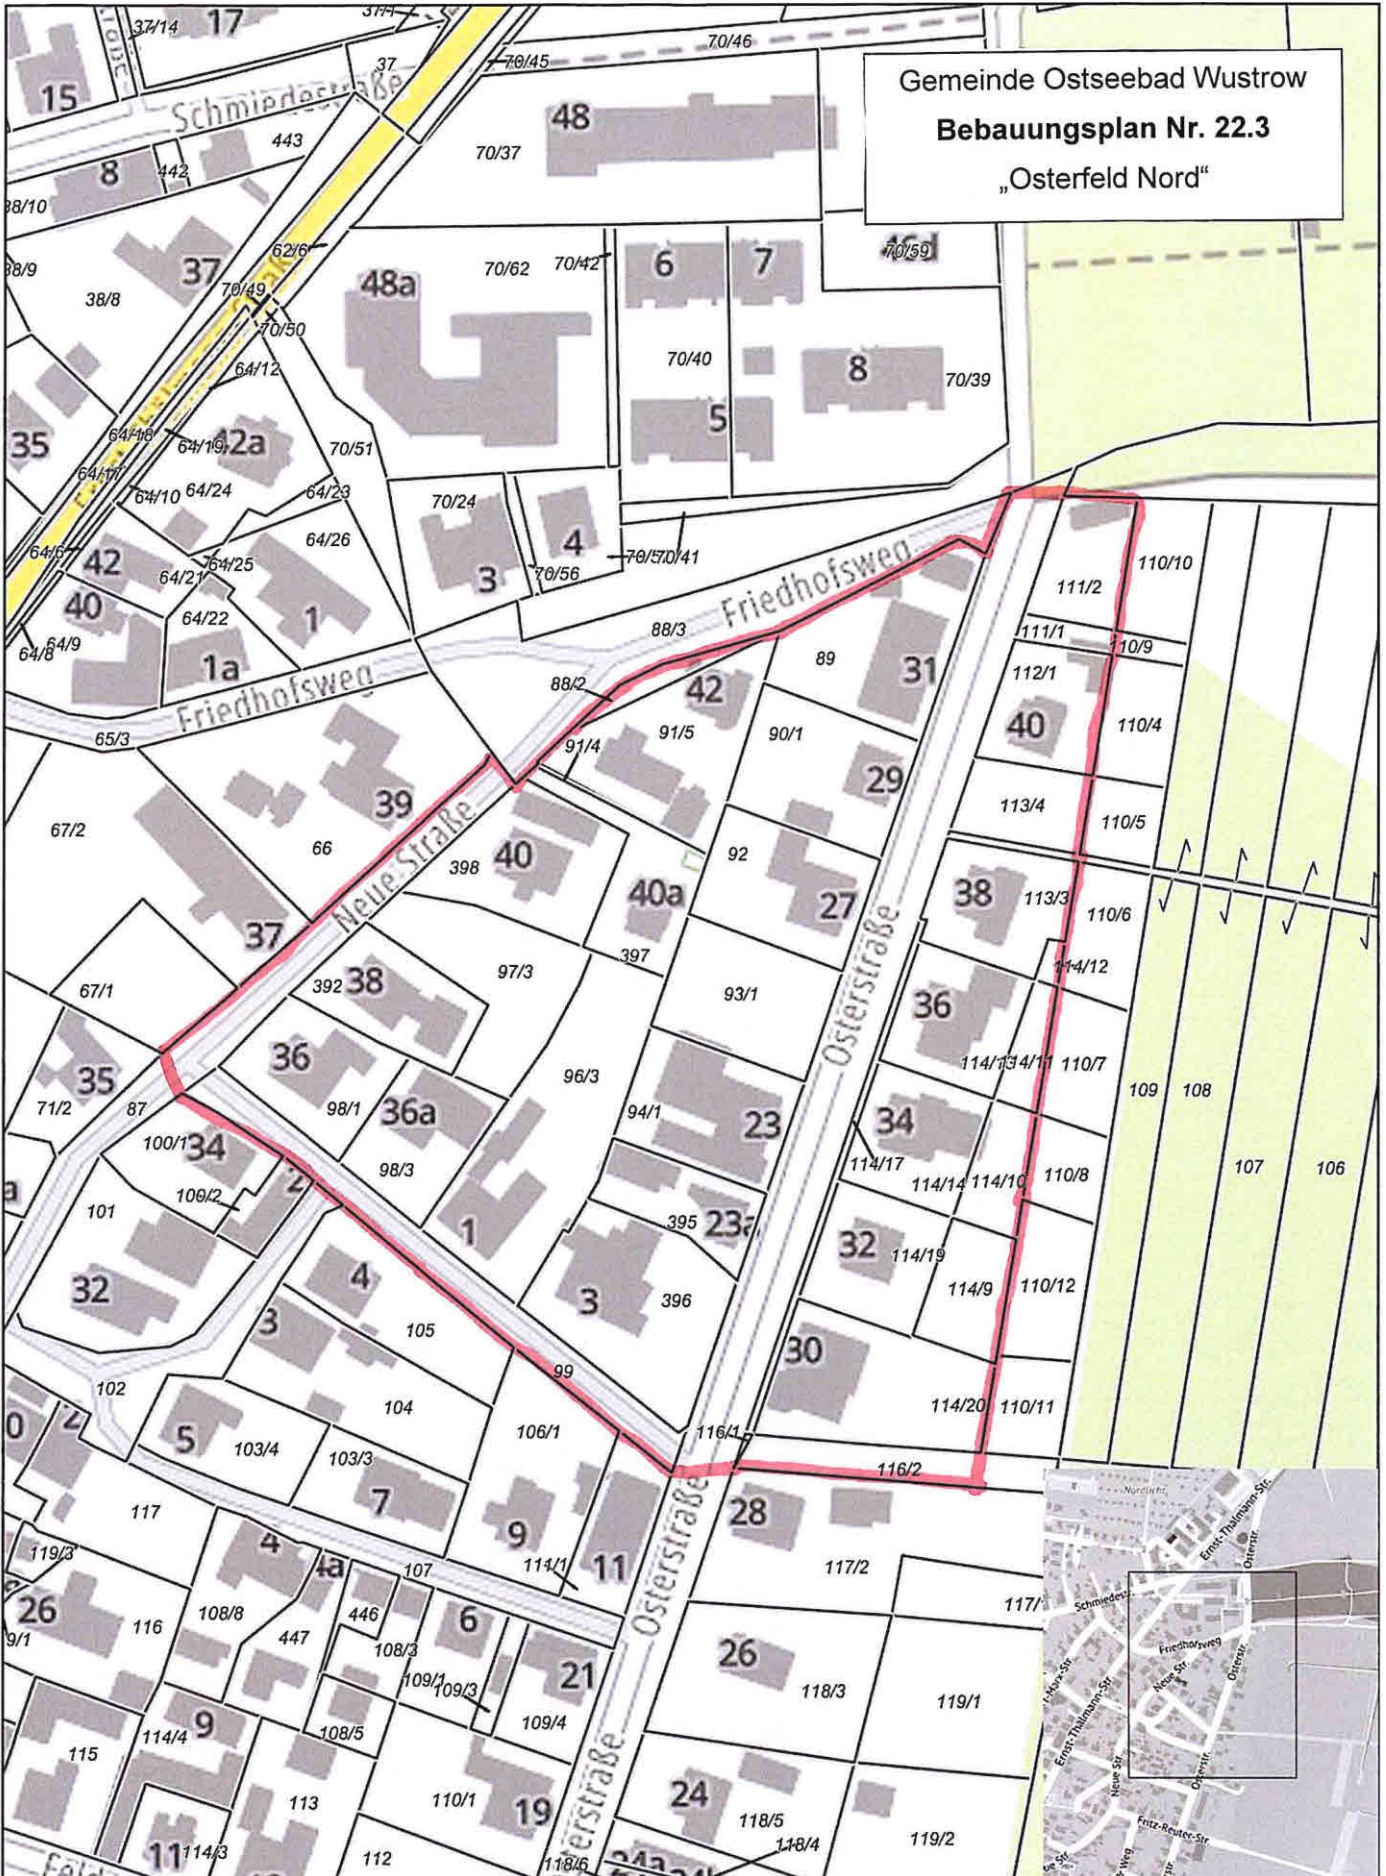

Gemeinde Ostseebad Wustrow
Bebauungsplan Nr. 22.3
„Osterfeld Nord“